



NIJVERHEIDSWEG 10

3881 LA PUTTEN

HUURPRIJS € 72,00 PER M² PER JAAR

KOM VAN TEVOTZEN OOK
BIJ ONS LANGS VOOR:
- HET OPSTELLEN VAN
EEN WENSENLIJST
- INFORMATIE OVER
BEDRIJFSACCOMODATIES
IN ONTWIKKELING
- ETC...



Ga voor ons actueel aanbod naar www.vvinbusiness.nl →



- Panden in alle prijsklassen
- Meer dan 10.000 tevreden klanten
- Optimale inzet Social Media



facebook.com/VinkeVeluwe



@vinkeveluwe

VINKE VELUWE
IN BUSINESS

Putterweg 17 Ermelo | Spoorlaan 1 Nunspeet | tel: (0341) 567 810

Omschrijving

Vanaf € 72,-/m²

Vanaf het najaar circa 36m² KANTOORRUIMTE BESCHIKBAAR!!

De bedrijfsruimte is bijzonder goed geschikt voor opslag. Er is een ruime toegang met roldeur naar de ingang van de bedrijfsruimtes.

Goede ligging nabij NS-station en uitvalswegen naar de A28. Huurprijs ruimtes vanaf € 46,- per m² per jaar exclusief BTW en exclusief servicekosten. Gezamenlijk gebruik van de entree.

Op de 1e verdieping kantoorruimte en showroom. Gezamenlijk gebruik van de entree. De pantry en toiletgroepen boven zijn voor gezamenlijk gebruik. Nagenoeg elke kantoorruimte heeft een eigen telefoonaansluiting, netwerkaansluitingen, gemeenschappelijke geconditioneerde serverruimte, vloerbedekking, systeemplafonds met verlichtingsarmaturen. Een aantal kantoorunits beschikt over een airco installatie. Energielabel C!

Voor en naast het gebouw is voldoende parkeergelegenheid beschikbaar.

Van harte welkom om uw nieuwe werkplek te komen bekijken! Voor het maken van een afspraak belt u 0341-567810



Register Makelaars/Taxateurs en NVM lid:

H.P. Wouda

Putterweg 17, 38 51 GA, Ermelo

Tel: (0341) 56 78 10

Info@vinkeveluwe.nl
www.vvinbusiness.nl

KvK 08127522

BTW NL813503693B01

Iban NL60INGB0673606031

BIC INGBNL2A

Vinke Veluwe In Business is een Activiteit van Vinke Veluwe Makelaars B.V.

Op al onze diensten zijn de Voorwaarden NVM voor professionele Opdrachtgevers van toepassing. Wij verstrekken ze u graag.

De informatie in deze brochure is bedoeld om een globale indruk te geven. Tekst, maten, tekeningen en andere gegevens zijn slechts indicatief. Aan eventuele onvolledigheden of onjuistheden kunnen geen rechten worden ontleend.

Kenmerken

Aanmelding	In verhuur genomen
Bestemming	Kantoorruimte
Nevenbestemming	Bedrijfsruimte
Bouwjaar	1966
Bouwworm	Bestaande bouw
Onderhoud binnen	goed
Onderhoud buiten	goed



Register Makelaars/Taxateurs en NVM lid:

H.P. Wouda

Putterweg 17, 38 51 GA, Ermelo

Tel: (0341) 56 78 10

Info@vinkeveluwe.nl
www.vvinbusiness.nl

KvK 08127522

BTW NL813503693B01

Iban NL60INGB0673606031

BIC INGBNL2A

Vinke Veluwe In Business is een Activiteit van Vinke Veluwe Makelaars B.V.

Op al onze diensten zijn de Voorwaarden NVM voor professionele Opdrachtgevers van toepassing. Wij verstrekken ze u graag.

De informatie in deze brochure is bedoeld om een globale indruk te geven. Tekst, maten, tekeningen en andere gegevens zijn slechts indicatief. Aan eventuele onvolledigheden of onjuistheden kunnen geen rechten worden ontleend.

Lokatiekaart



Lokatiegegevens

Ligging

Afstand tot snelwegafrit

Afstand tot N.S. station

Afstand tot winkelvoorziening

Bedrijventerrein

op 2000 m tot 3000 m

op 500 m tot 1000 m

op 2000 m tot 3000 m

Toelichting



Register Makelaars/Taxateurs en NVM lid:

H.P. Wouda

Putterweg 17, 38 51 GA, Ermelo

Tel: (0341) 56 78 10

Info@vinkeveluwe.nl
www.vvinbusiness.nl

KvK 08127522

BTW NL813503693B01

Iban NL60INGB0673606031

BIC INGBNL2A

Vinke Veluwe In Business is een Activiteit van Vinke Veluwe Makelaars B.V.

Op al onze diensten zijn de Voorwaarden NVM voor professionele Opdrachtgevers van toepassing. Wij verstrekken ze u graag.

De informatie in deze brochure is bedoeld om een globale indruk te geven. Tekst, maten, tekeningen en andere gegevens zijn slechts indicatief. Aan eventuele onvolledigheden of onjuistheden kunnen geen rechten worden ontleend.



Register Makelaars/Taxateurs en NVM lid:

H.P. Wouda

Putterweg 17, 38 51 GA, Ermelo


Tel: (0341) 56 78 10

Info@vinkeveluwe.nl
www.vvinbusiness.nl

KvK 08127522
BTW NL813503693B01
Iban NL60INGB0673606031
BIC INGBNL2A

Vinke Veluwe In Business is een Activiteit van Vinke Veluwe Makelaars B.V.

Op al onze diensten zijn de Voorwaarden NVM voor professionele Opdrachtgevers van toepassing. Wij verstrekken ze u graag.

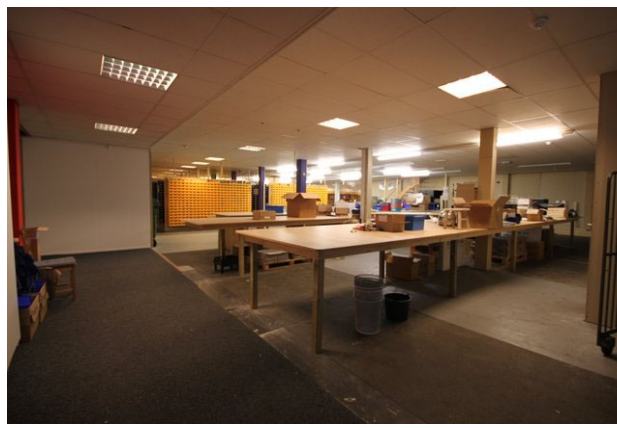

Register Makelaars/Taxateurs en NVM lid:

H.P. Wouda

Putterweg 17, 38 51 GA, Ermelo


Tel: (0341) 56 78 10

Info@vinkeveluwe.nl
www.vvinbusiness.nl

KvK 08127522
BTW NL813503693B01
Iban NL60INGB0673606031
BIC INGBNL2A

Vinke Veluwe In Business is een Activiteit van Vinke Veluwe Makelaars B.V.

Op al onze diensten zijn de Voorwaarden NVM voor professionele Opdrachtgevers van toepassing. Wij verstrekken ze u graag.

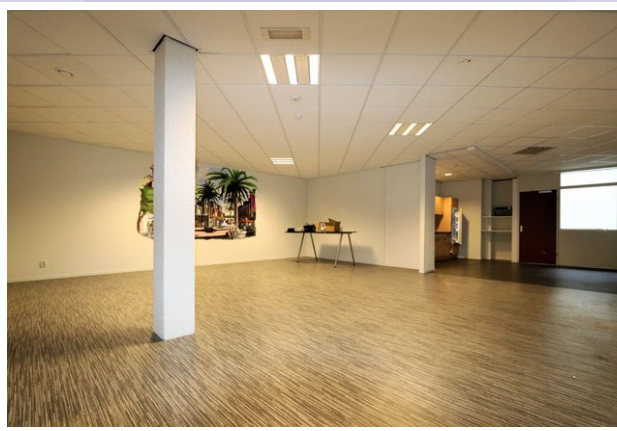

Register Makelaars/Taxateurs en NVM lid:

H.P. Wouda

Putterweg 17, 38 51 GA, Ermelo


Tel: (0341) 56 78 10

Info@vinkeveluwe.nl
www.vvinbusiness.nl

KvK 08127522
BTW NL813503693B01
Iban NL60INGB0673606031
BIC INGBNL2A

Vinke Veluwe In Business is een Activiteit van Vinke Veluwe Makelaars B.V.

Op al onze diensten zijn de Voorwaarden NVM voor professionele Opdrachtgevers van toepassing. Wij verstrekken ze u graag.

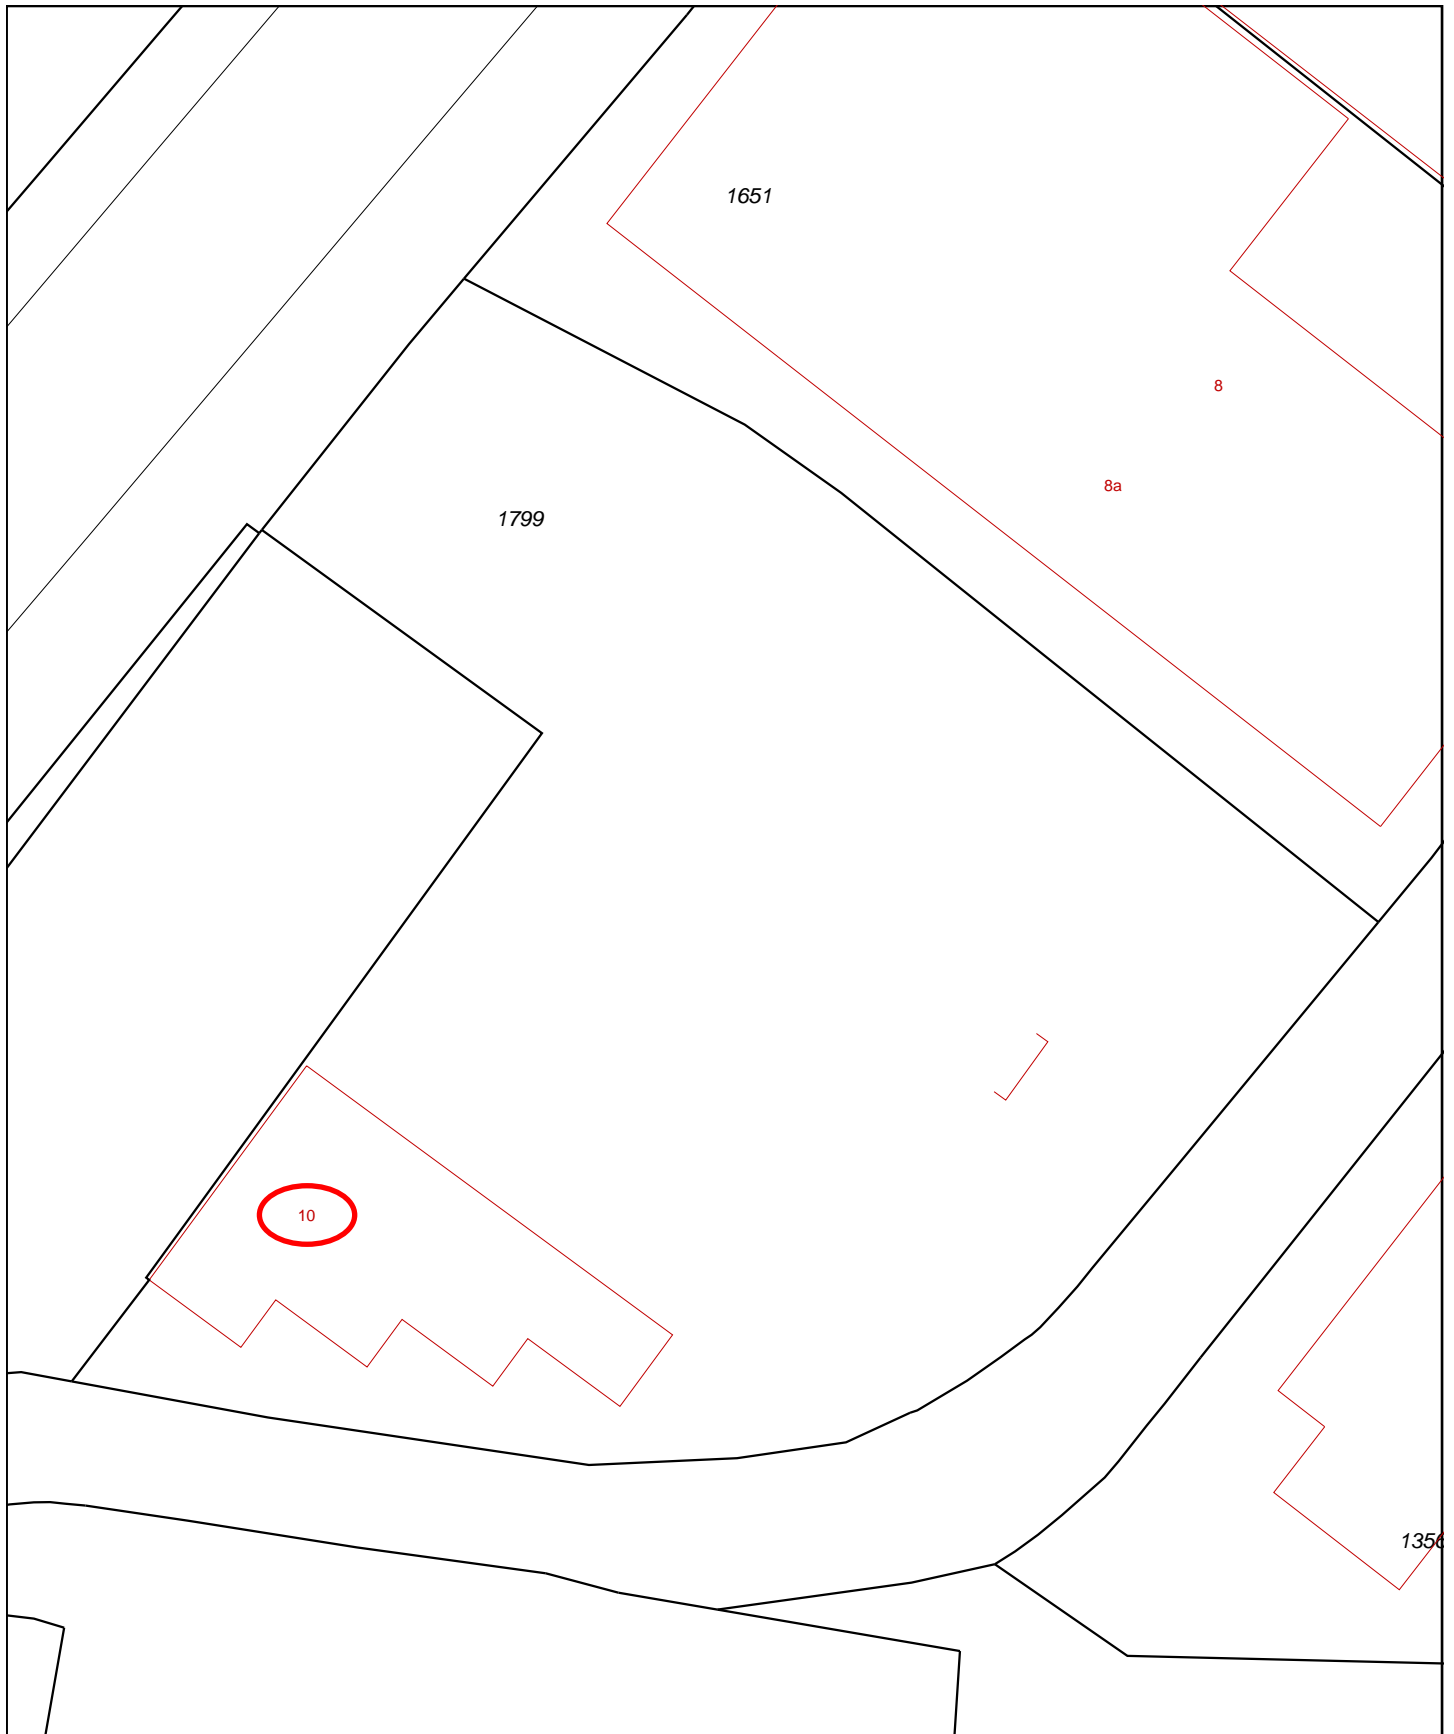


0 m 5 m 25 m

<p>12345 25</p>	<p>Deze kaart is noordgericht Perceelnummer Huisnummer</p>	<p>Schaal 1:500</p>	<p>Kadastrale gemeente Sectie Perceel</p>	<p>PUTTEN B 1799</p>	
<p>— Vastgestelde kadastrale grens — Voorlopige kadastrale grens — Administratieve kadastrale grens — Bebouwing — Overige topografie</p>	<p>Voor een eensluitend uittreksel, Apeldoorn, 7 maart 2016 De bewaarder van het kadaster en de openbare registers</p>	<p>Aan dit uittreksel kunnen geen betrouwbare maten worden ontleend. De Dienst voor het kadaster en de openbare registers behoudt zich de intellectuele eigendomsrechten voor, waaronder het auteursrecht en het databankenrecht.</p>			



Titel

Sub titel

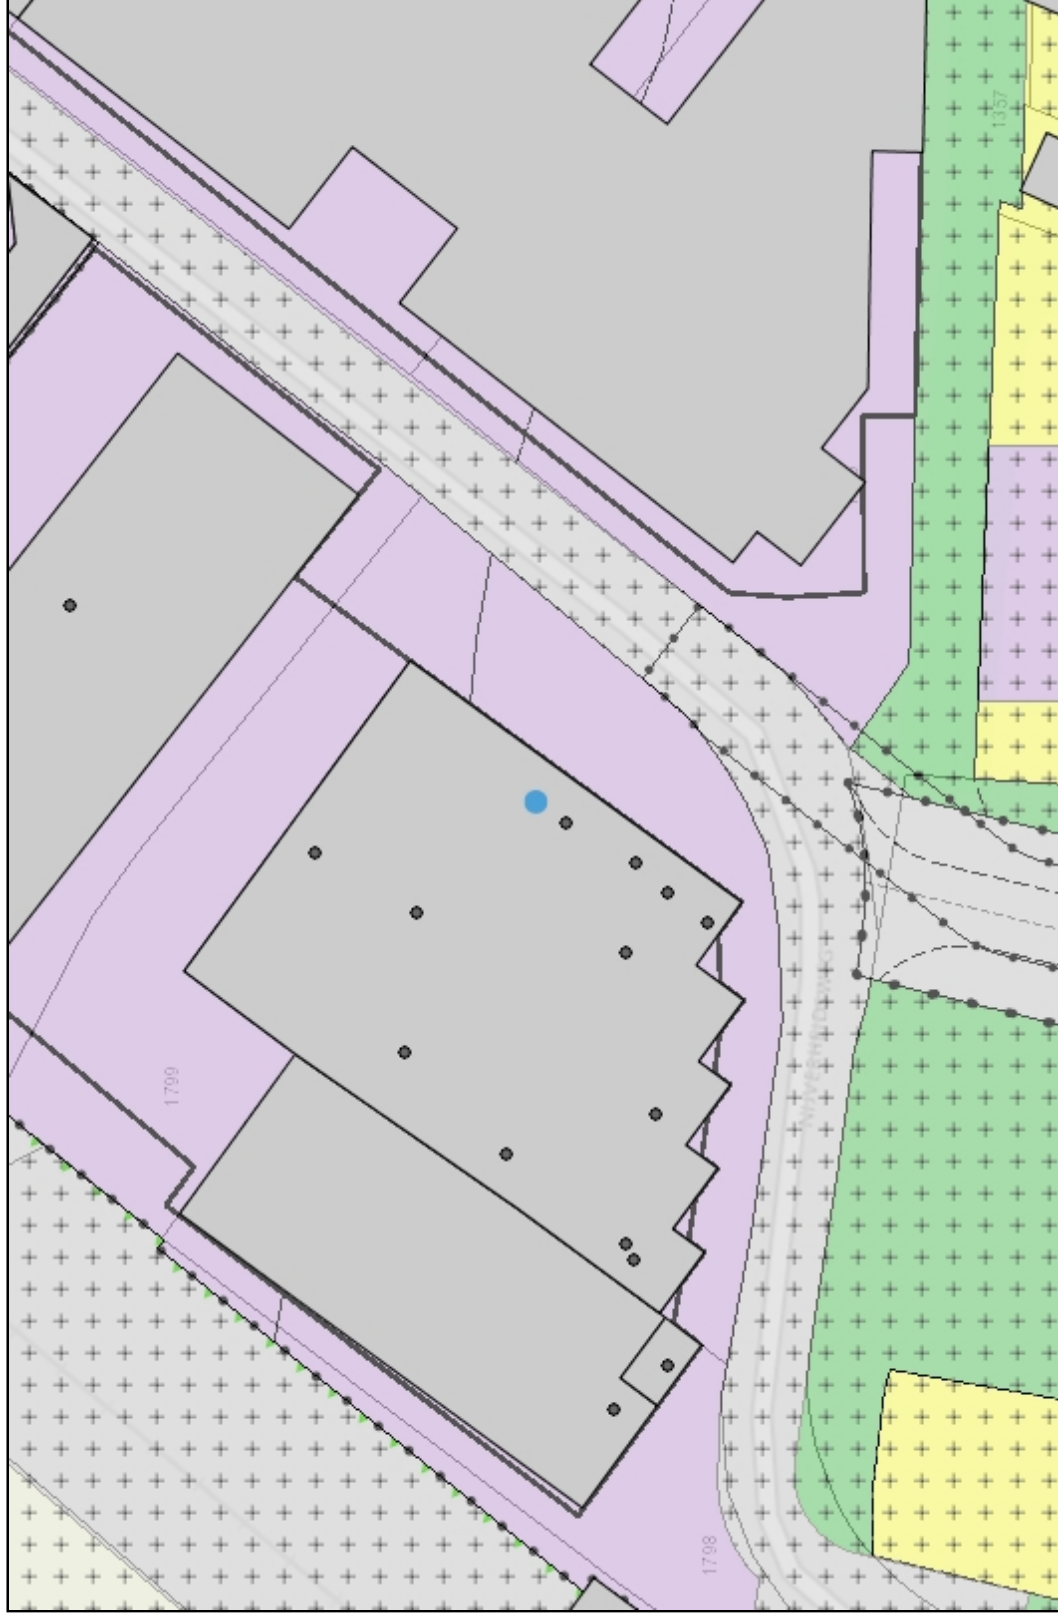

Legenda

- Ligplaats
- Pand
- Standplaats
- Adressem
- Gemeenten
- Landsgrens
- Provincies



Geoweb versie 5.0

Copyright © 2014 ESRI Nederland B.V., Grontmij Nederland B.V.

Auteur: -Auteur-

Datum: 31-03-2016

Schaal: 1:750

Aan deze tekening kunnen geen rechten worden ontleend © 2014
Alle rechten voorbehouden

Omgevingsvergunningen en Projectbesluiten

Plancontour (OV en PB)


 Omgevingsvergunning

 Projectbesluit

Besluitsubvlak (OV en PB)

 Besluitsubvlak (OV en PB)


Besluitvlak (OV en PB)


 Omgevingsvergunning

 Projectbesluit

Overige Gebiedsgerichte Besluiten

Plancontour (GB)


 Aanwijzingsbesluit

 Exploitatieplan

 Gerechtelijke uitspraak

 Reactieve aanwijzing

 Tijdelijke ontheffing buitenplans

 Voorbereidingsbesluit

Besluitsubvlak (GB)


 Besluitsubvlak (GB)

Besluitvlak (GB)


 Besluitvlak (GB)

Beheersverordeningen


Plancontour (BV)

 Plancontour (BV)

Besluitsubvlak (BV)


 Besluitsubvlak (BV)

Besluitvlak (BV)

 Besluitvlak (BV)

Bestemmingsplannen

Bestemmingsplangebied

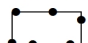 Bestemmingsplangebied

Dubbelbestemming

 Leiding

 Waarde


 Waterstaat

Bestemming


 Agrarisch


 Agrarisch met waarden

 Bedrijf

 Bedrijventerrein

 Bos

 Centrum


 Cultuur en ontspanning

 Detailhandel


 Dienstverlening

 Gemengd

 Groen

 Horeca

 Kantoor


 Maatschappelijk

 Natuur

 Overig

 Recreatie


 Sport

 Tuin


 Verkeer

 Water

 Wonen

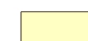 Woongebied

Bestemmingsplannen (WRO)

 Bestemmingsplannen